




PROFILO A-A'

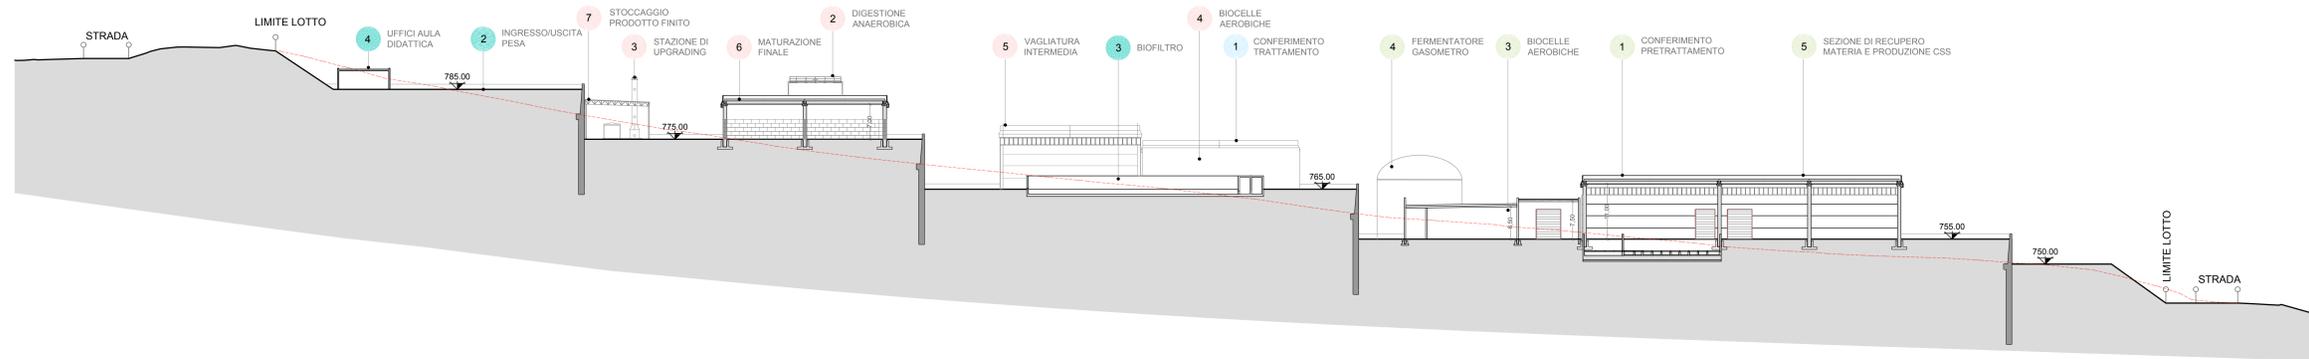


PROFILO B-B'

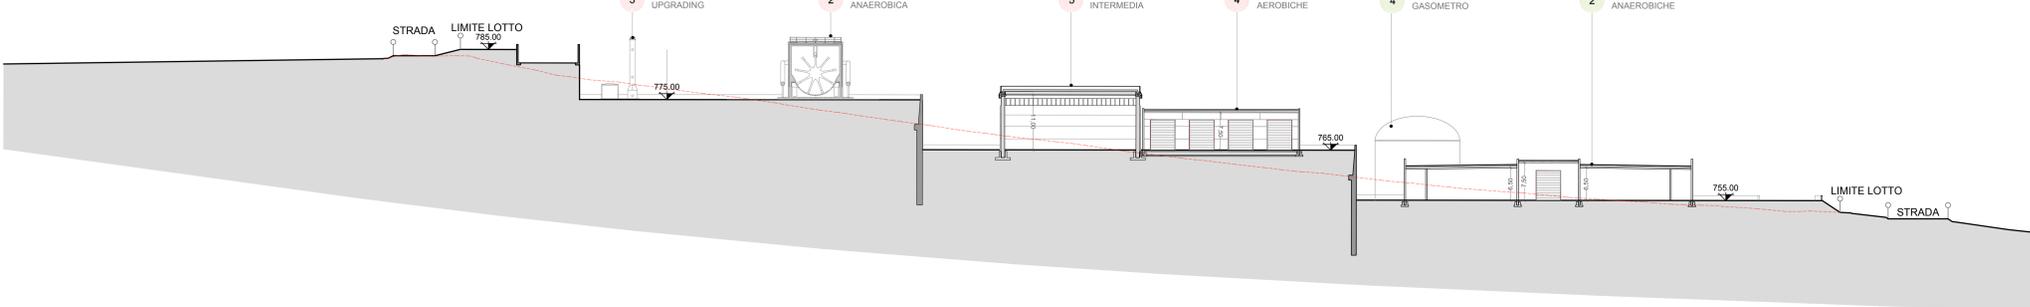


PROFILO C-C'

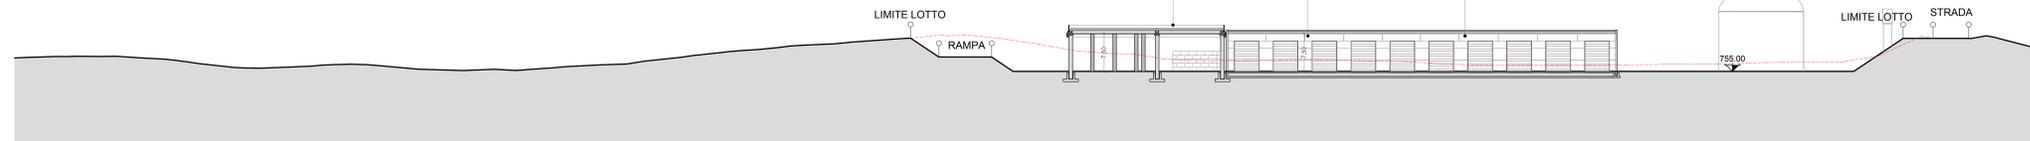


PROFILO D-D'

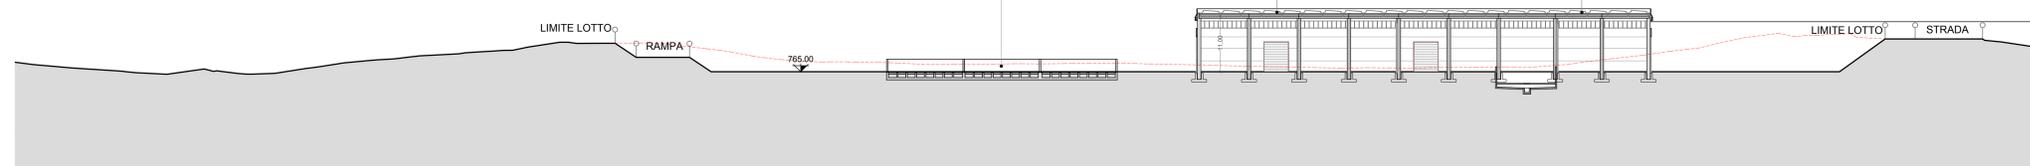

PROFILO E-E'

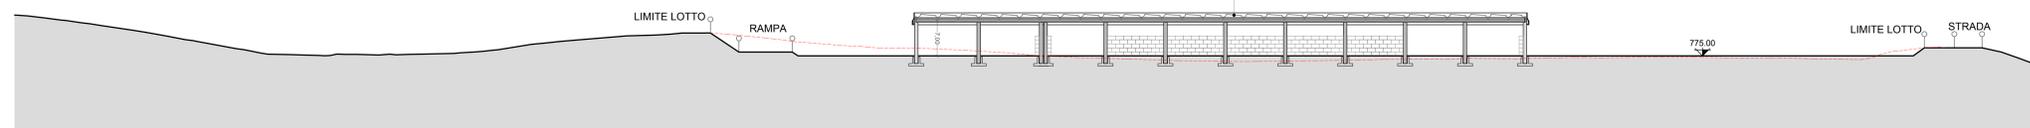

PLANIMETRIA CON INDICAZIONE DEI PROFILI Scala 1:2000

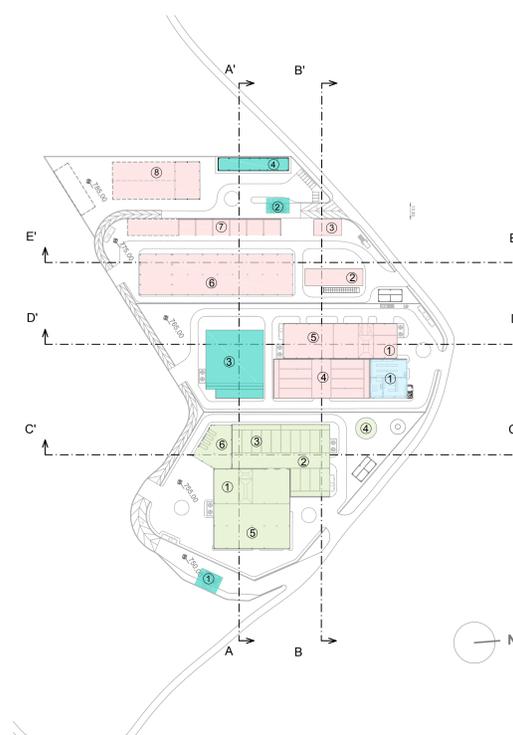

LEGENDA

SEZIONE DI TRATTAMENTO R.U.R. E RECUPERO DI MATERIA

- 1 CONFERIMENTO PRETRATTAMENTO
- 2 BIOCELLE ANAEROBICHE
- 3 BIOCELLE AEROBICHE
- 4 FERMENTATORE GASOMETRO
- 5 SEZIONE DI RECUPERO MATERIA E PRODUZIONE CSS
- 6 TRATTAMENTO INGOMBRANTI

SEZIONE DI TRATTAMENTO F.O.R.S.U. E PRODUZIONE DI BIOMETANO E COMPOST

- 1 CONFERIMENTO PRETRATTAMENTO
- 2 DIGESTIONE ANAEROBICA
- 3 STAZIONE DI UPGRADING
- 4 BIOCELLE AEROBICHE
- 5 VAGLIATURA INTERMEDIA
- 6 MATURAZIONE FINALE
- 7 STOCCAGGIO PRODOTTO FINITO
- 8 CONFERIMENTO VERDE FRESCO

SEZIONE DI TRATTAMENTO RAEE

- 1 CONFERIMENTO TRATTAMENTO

SERVIZI GENERALI DI IMPIANTO

- 1 INGRESSO/USCITA PESA
- 2 INGRESSO/USCITA PESA
- 3 BIOFILTRO

Data	Rev.	Descrizione revisione	Elaborato:	Controlato:	Approvato:
28/05/2019	00	Prima emissione	Francesco Valfano	Rocco Marfisi	Piero Pagliaro

Progettazione: STUDIO DI FATTIBILITÀ
 Oggetto: AVVISO ESPLORATIVO DI FINANZA DI PROGETTO PER LA REALIZZAZIONE DI UN IMPIANTO PER IL TRATTAMENTO DEI RIFIUTI PROVENIENTI DALLA RACCOLTA DIFFERENZIATA E LA VALORIZZAZIONE DELLA FRAZIONE RESIDUALE PROVENIENTI DAI 38 COMUNI DELLA SRR PALERMO PROVINCIA EST

Elaborato grafico: Profili di progetto
 Ubicazione: Comune di Castellana Sicula

CODICE ELABORATO GRAFICO
CS/BM/ PF/010

asja ASJA AMBIENTE ITALIA S.p.A.
 1 - 10098 - Rovati (To) Via Ivrea, 70
 T +39 011 95 79 211
 F +39 011 95 79 245
 www.asja.energy

Visti / Timbri:

STAZIONE APPALTANTE: SRR Palermo Provincia Est s.c.p.a. Piazza 25 Aprile, 1 - 90018 Termini Imerese (PA)
 PROPONENTE: **asja**
 PROGETTISTA INDICATO: **OWAC** Engineering Company